


La información gráfica que contiene este documento es orientativa y ha sido elaborada a partir del proyecto de ejecución del edificio pudiendo estar sujeta a modificaciones como consecuencia de exigencias técnicas, comerciales y jurídicas derivadas del proyecto de edificación y de su ejecución. La información descrita será válida hasta el fin de existencias. Todo el mobiliario que se muestra en este documento se ha incluido a efectos meramente decorativos y orientativos, no formando parte en ningún caso de las viviendas objeto de venta.




**ATRIO**  
RESIDENCIAL

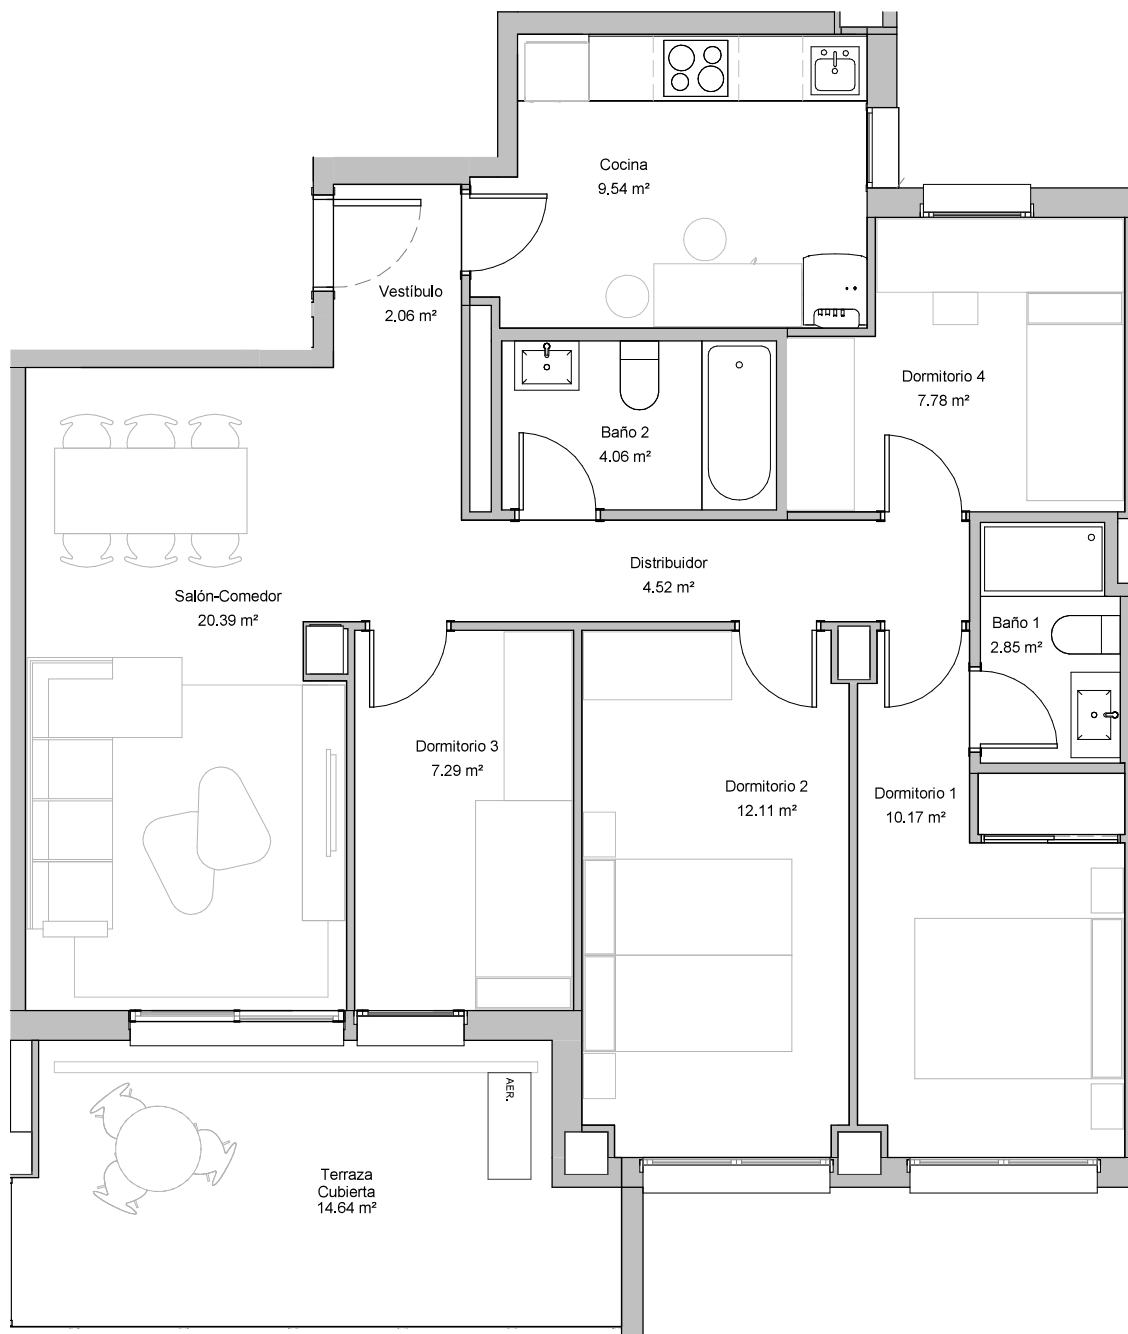

**PLANTA PRIMERA**  
**ESC. 01**  
**TIPO D**

<b>SUP. UTIL CERRADA</b>	<b>80.77 m<sup>2</sup></b>
<b>SUP. UTIL ABIERTA<sup>(1)</sup></b>	<b>7.32 m<sup>2</sup></b>
<b>SUP. UTIL TOTAL<sup>(2)</sup></b>	<b>88.09 m<sup>2</sup></b>

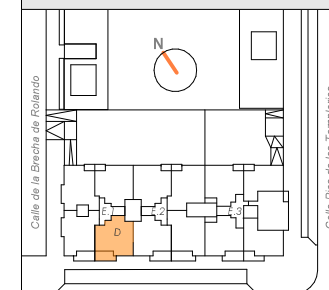

Av. Patio de los Naranjos

ESCALA: 1/50  
0 1 2m

1. Sup. útil exterior (50% espacio exterior privativo cubierta) ≤ 20% Sup. útil cerrada.
2. Sup. útil a efectos de venta y renta ≤ 90% m<sup>2</sup>

PROMOTOR



ARQUITECTOS

**TASH**  
& PARTNERS