


La información gráfica que contiene este documento es orientativa y ha sido elaborada a partir del proyecto de ejecución del edificio pudiendo estar sujeta a modificaciones como consecuencia de exigencias técnicas, comerciales y jurídicas derivadas del proyecto de edificación y de su ejecución. La información descrita será válida hasta el fin de existencias. Todo el mobiliario que se muestra en éste documento se ha incluido a efectos meramente decorativos y orientativos, no formando parte en ningún caso de las viviendas objeto de venta.





ATRIO
RESIDENCIAL

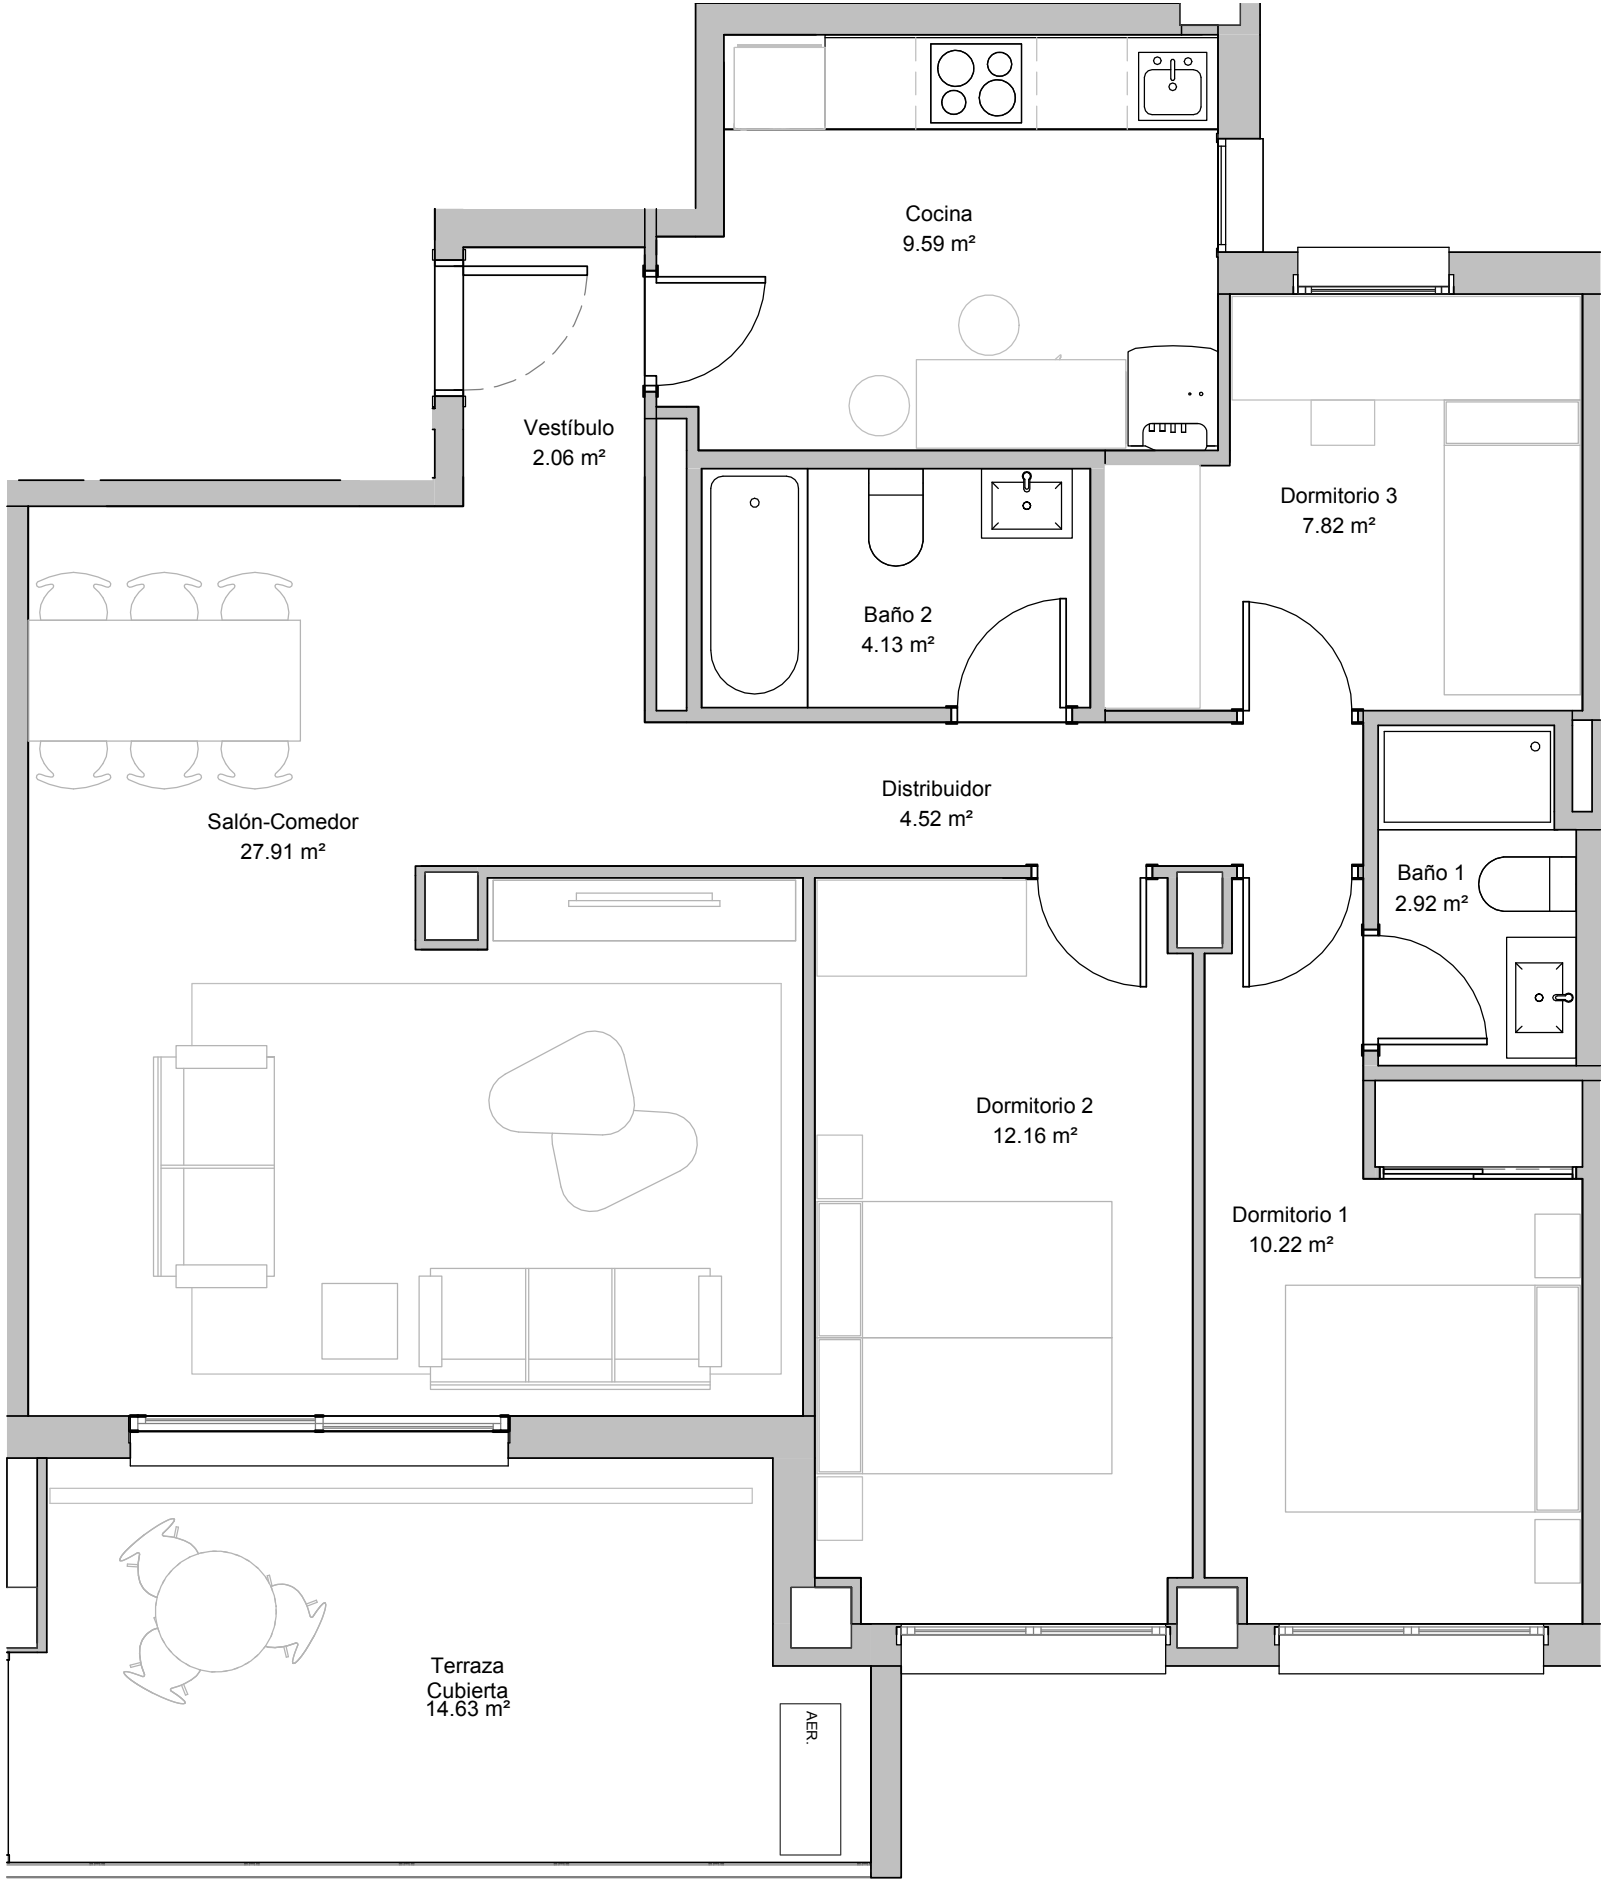

PLANTA TIPO 1ª A 4ª
ESC. 01
TIPO D

SUP. UTIL CERRADA	81.33 m²
SUP. UTIL ABIERTA ⁽¹⁾	7.31 m²
SUP. UTIL TOTAL ⁽²⁾	88.65 m²

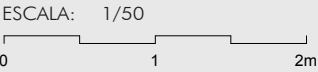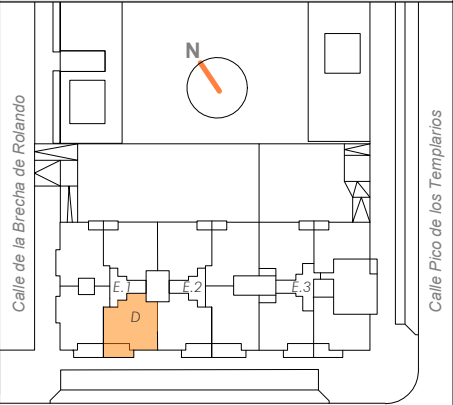

- 1.Sup. útil exterior (50% espacio exterior privativo cubierta) ≤20% Sup. útil cerrada.
2.Sup. útil a efectos de venta y renta ≤90% m²

PROMOTOR

tugueder

ARQUITECTOS

TASH
& PARTNERS